


Abwasserzweckverband  
**Nagold**  
 Übersichtslageplan  
 M. 1 : 250

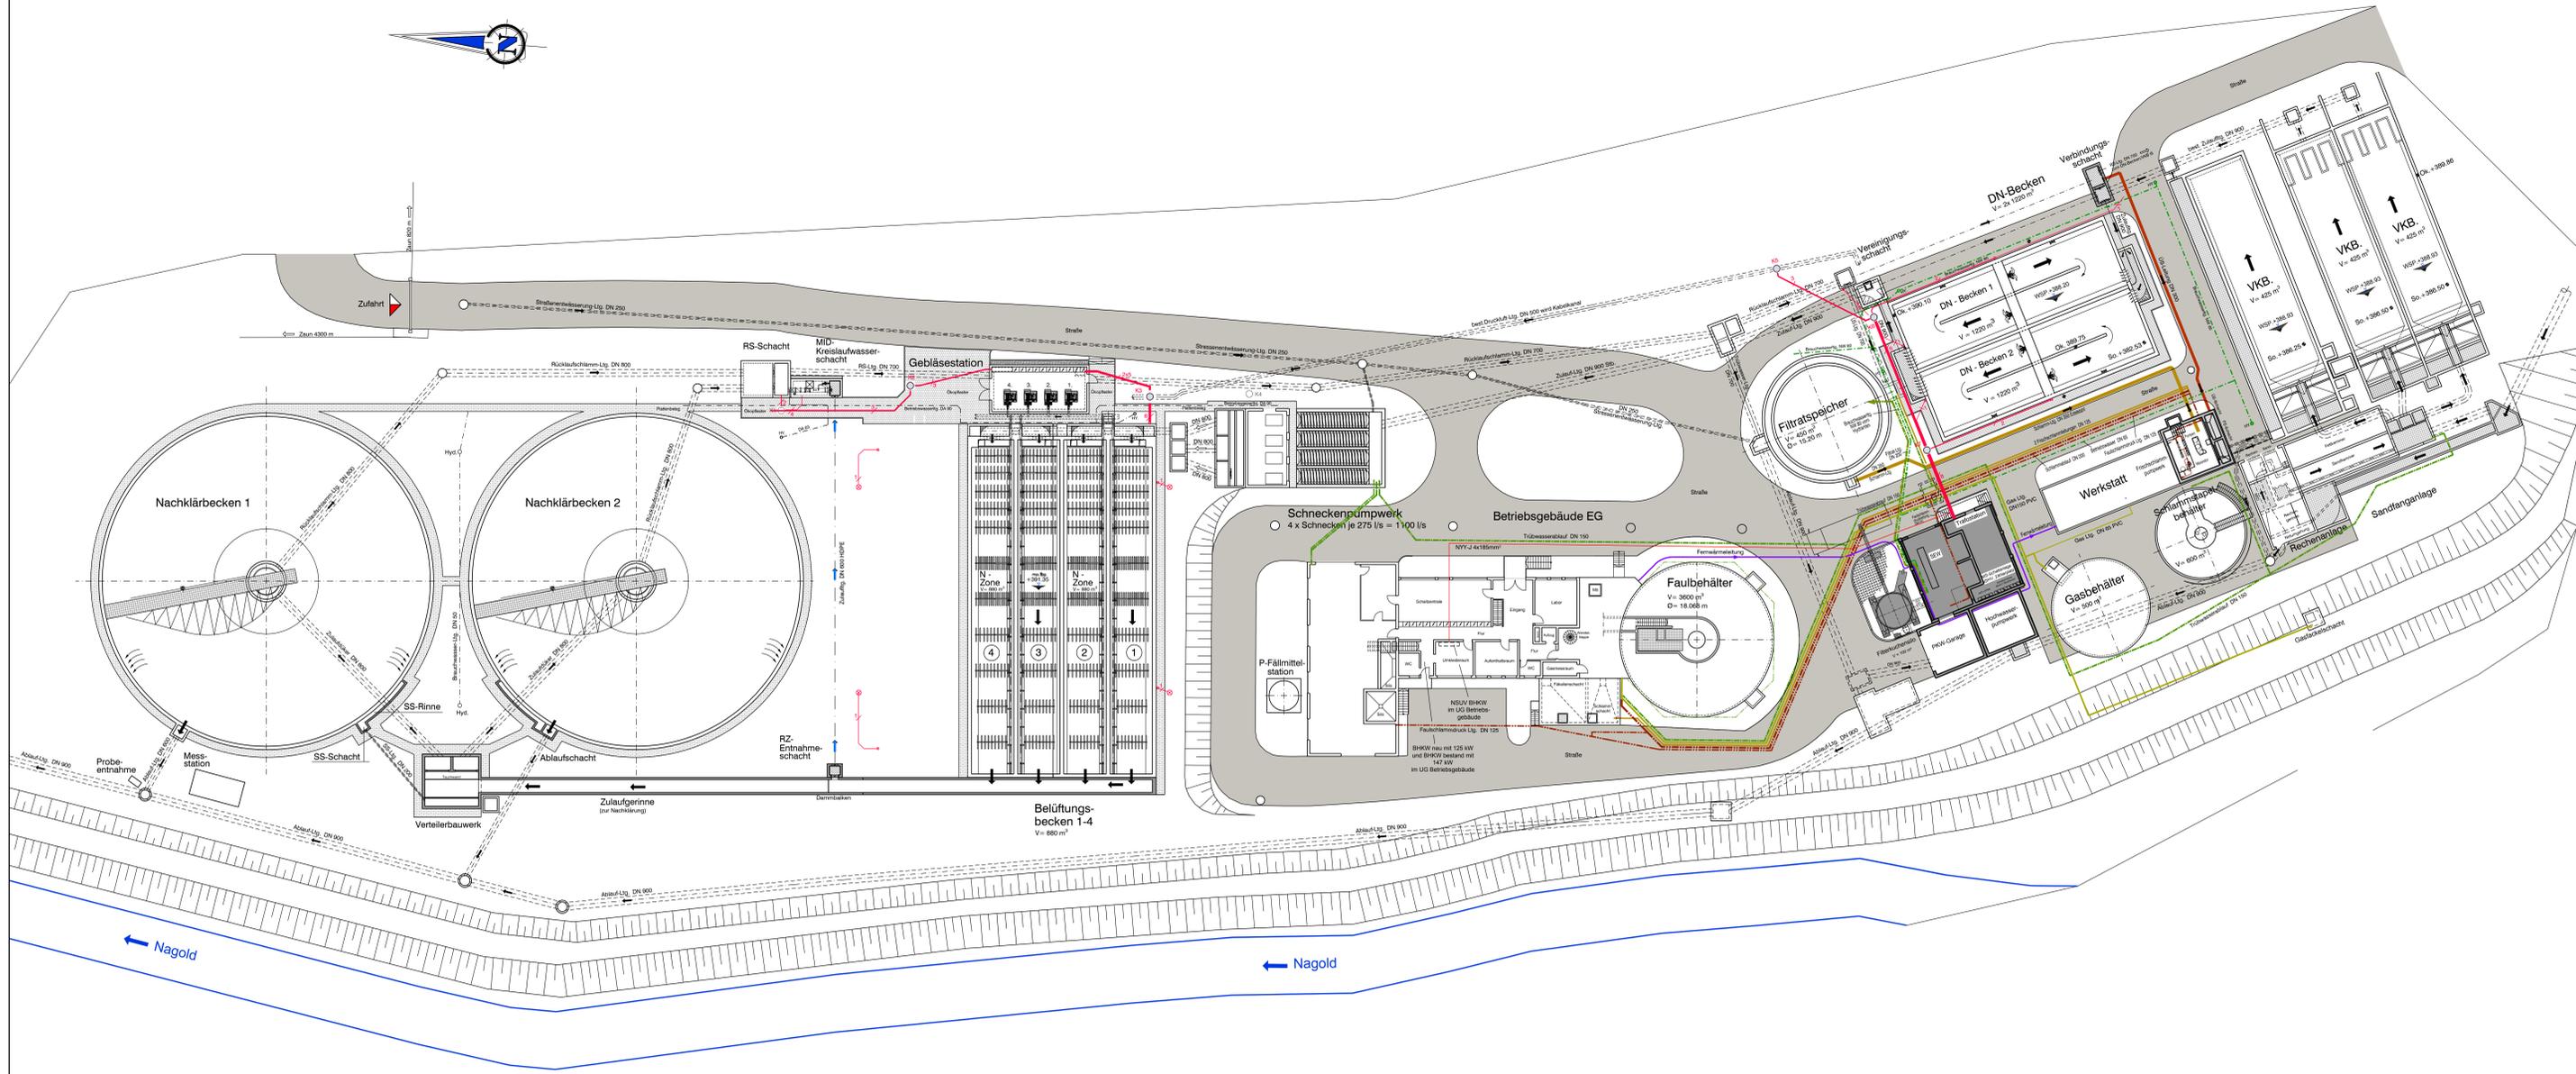

#	Datum	Verändert	Art der Änderung
1	27.06.2014	Klein / LB	Schwermetalleinstieg integriert

**Abwasserzweckverband Nagold**  
 Sammelkläranlage

Plan: <b>Übersichtslageplan</b> BHKW und Trafostation		Bestand
Datum: Juni 2014	Gefertigt: Baumgart	Maßstab: 1 : 250
Geprüft:	Auftrags-Nr.: 543 N	Zeichnungs-Nr.: 1543-N-320