


Abwasserzweckverband  
**Nagold**  
 Übersichtslageplan  
 M. 1 : 250

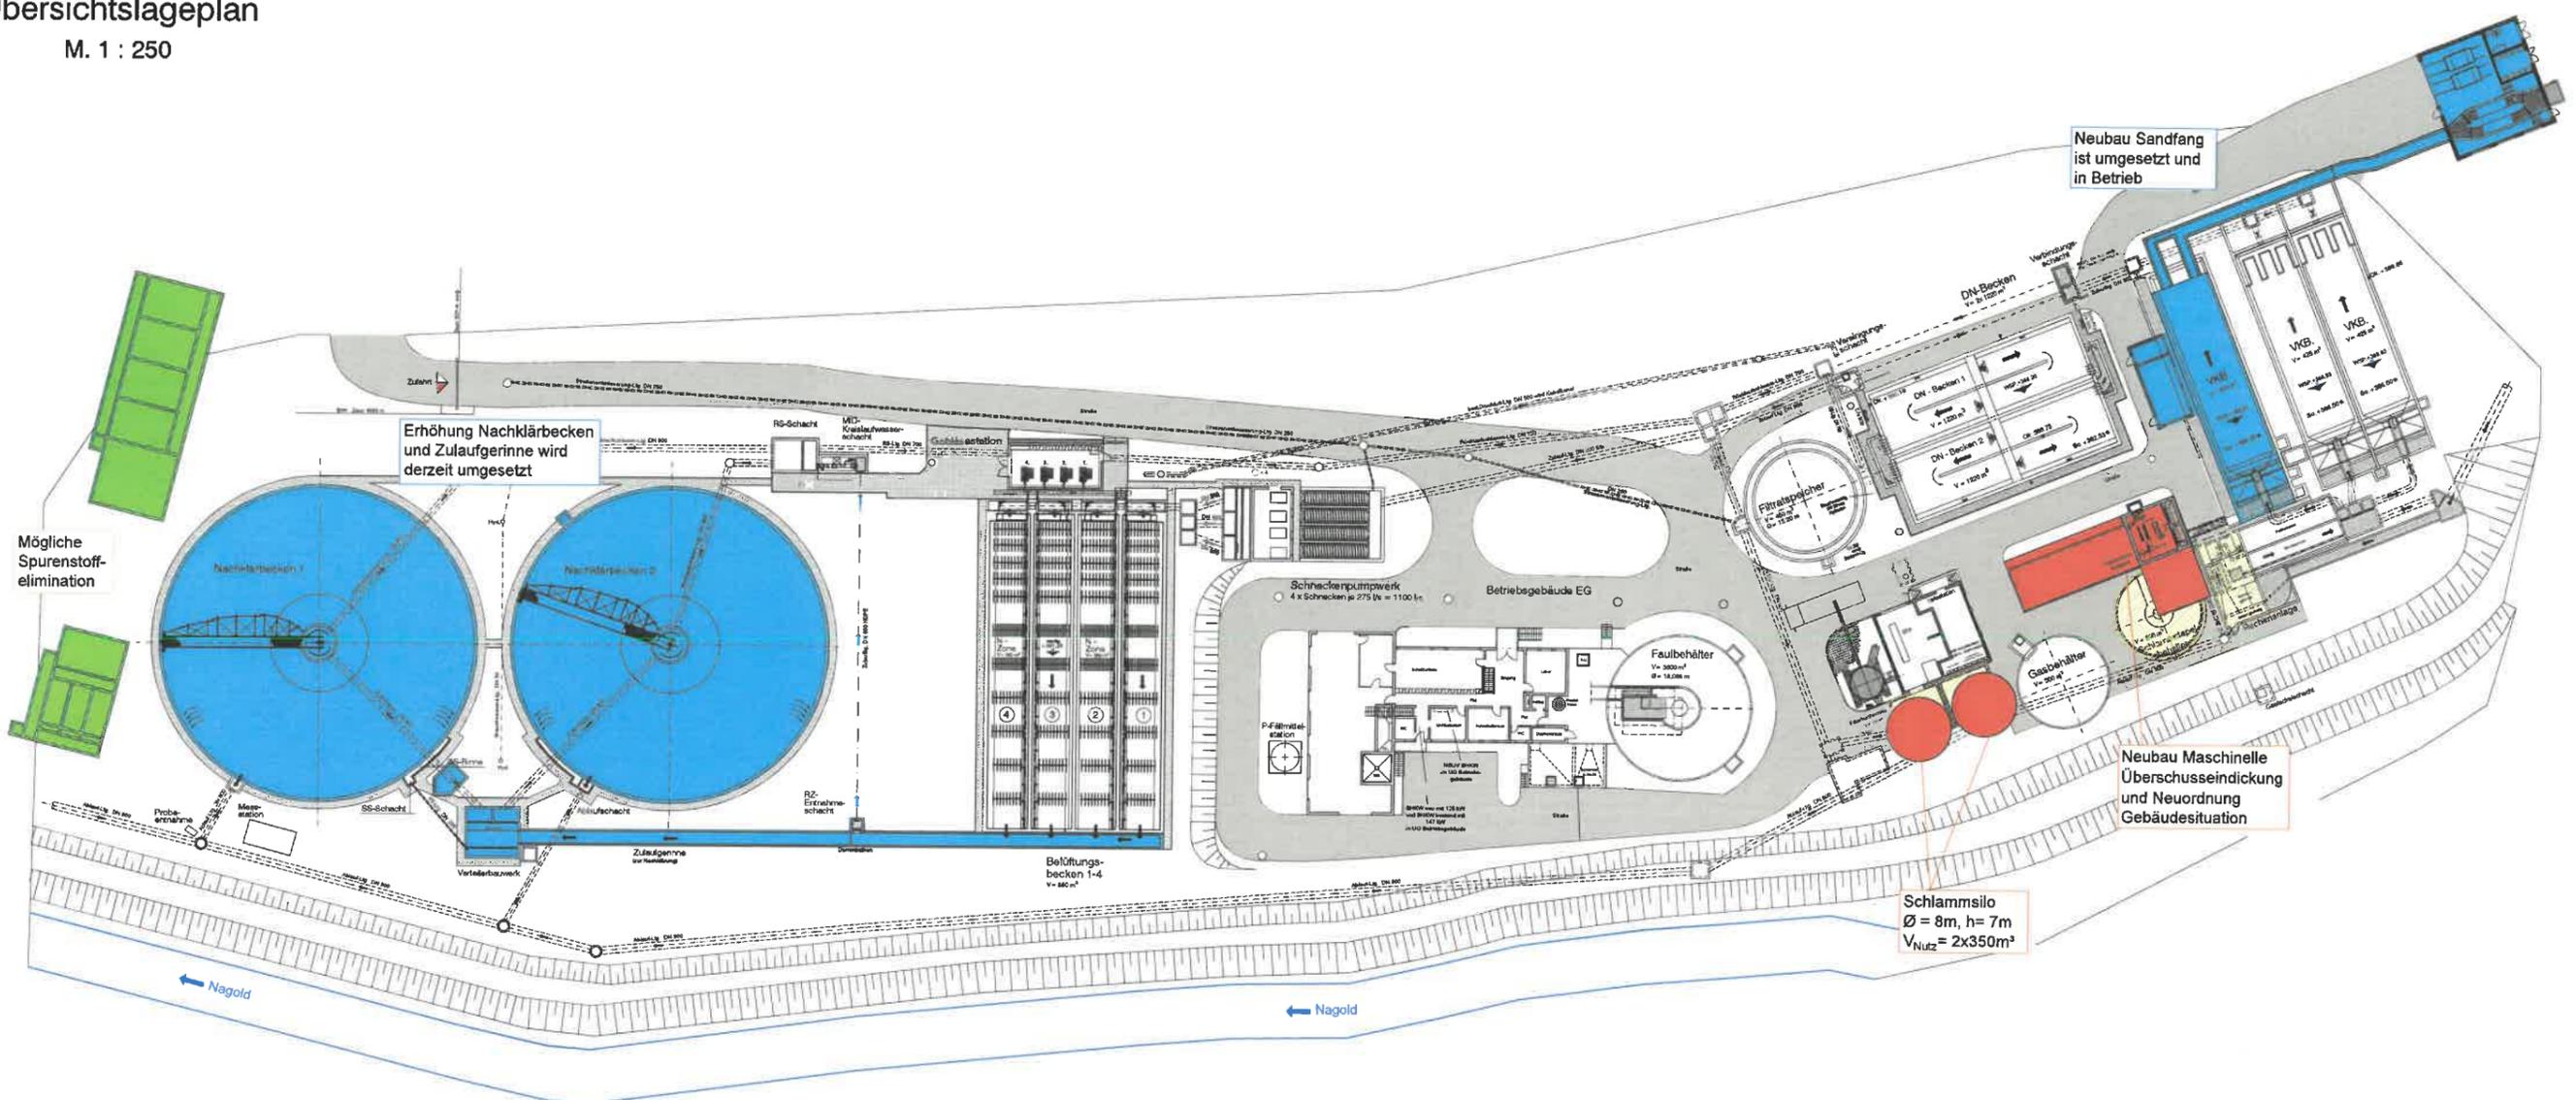

Neubau Rechenanlage  
 ist umgesetzt und  
 in Betrieb

Neubau Sandfang  
 ist umgesetzt und  
 in Betrieb

Erhöhung Nachklärbecken  
 und Zulaufgerinne wird  
 derzeit umgesetzt

Mögliche  
 Spurenstoff-  
 elimination

Neubau Maschinelle  
 Überschusseindickung  
 und Neuordnung  
 Gebäudesituation

Schlammbehälter  
 Ø = 8m, h = 7m  
 V<sub>Nutz</sub> = 2x350m<sup>3</sup>

LEGENDE

- Bestand
- Planung
- Abbruch

Benennung:  
 Sandfänger sind fertiggestellt und sind vom  
 Unternehmer zu prüfen, für die Säuberung der Staube ist die  
 ständige Bedienung notwendig. Alle von Wasser  
 besetzten Flächen sind bis zur  
 Ausschleusung der Flächen mit Wasser zu  
 überlagern und durch  
 Erlegen von Umkleehaken zu sichern.

Abwasserzweckverband Nagold Sammekläranlage			
Übersichtslageplan		Studie	
Datum: Mai 2022	gezeichnet: Werth	Maßstab: 1:250	
geprüft und freigegeben: Molitor	Auflage Nr.: 543	Zeichnungsnummer: 1543-300	
Süddeutsche Abwasserreinigungs-Ingenieur GmbH Ulm/Donau			