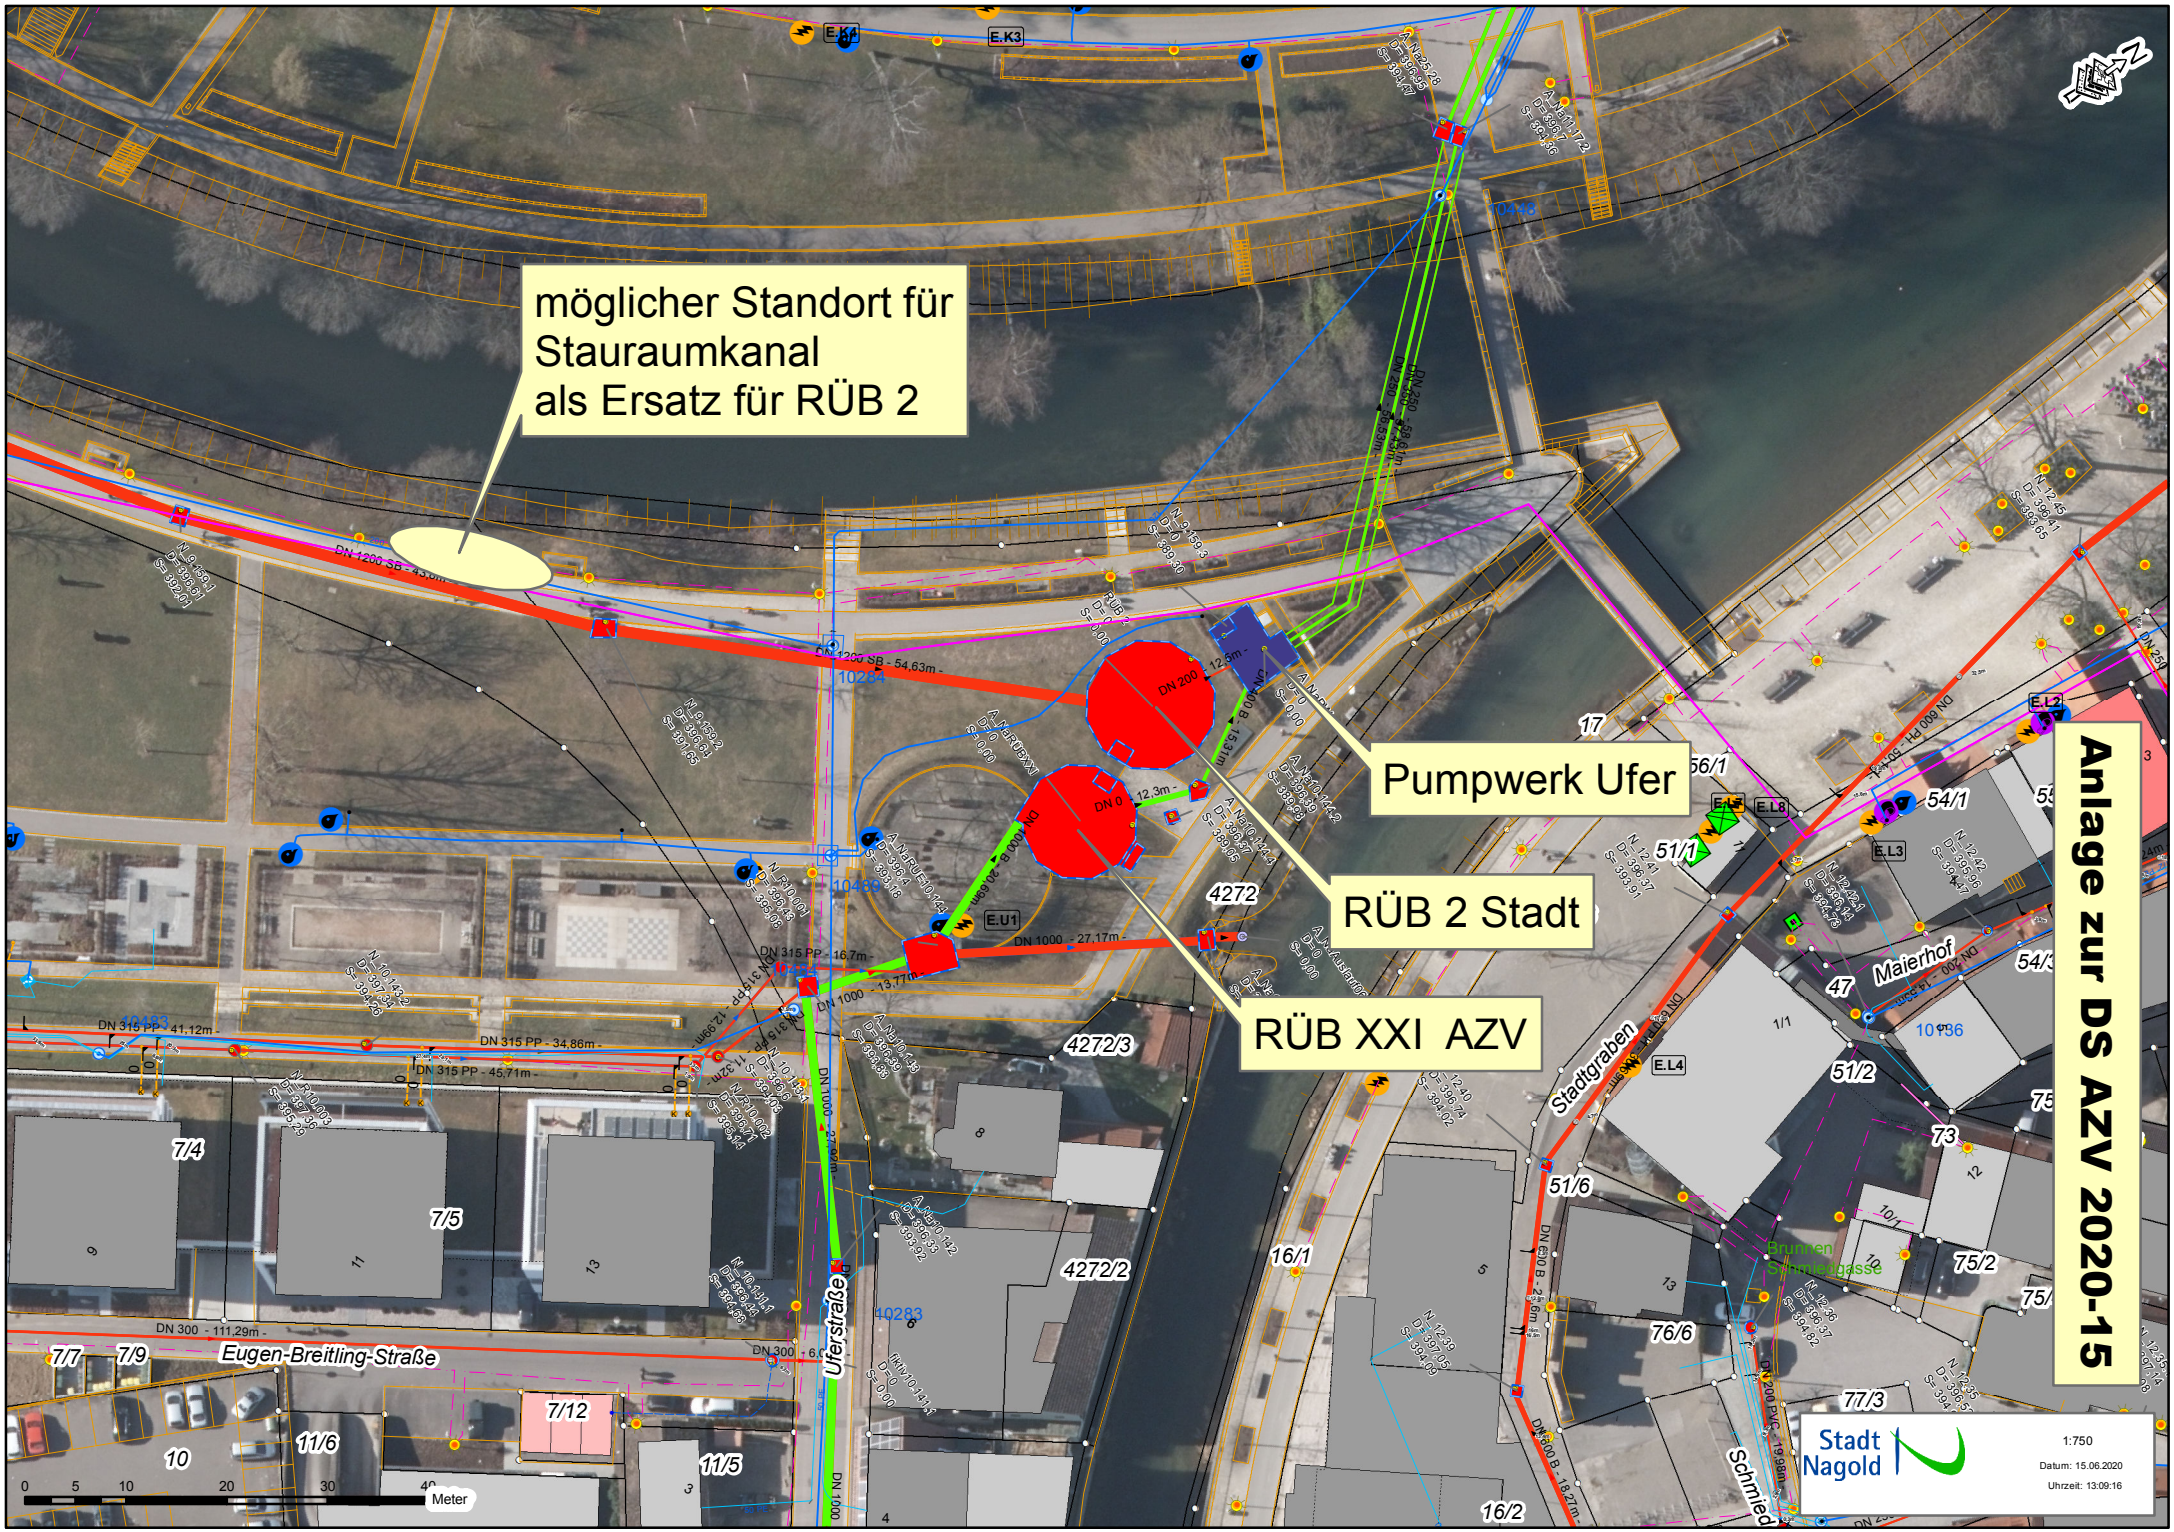
möglicher Standort für
Stauraumkanal
als Ersatz für RÜB 2
Pumpwerk Ufer
RÜB 2 Stadt
RÜB XXI AZV
Anlage zur DS AZV 2020-15
Eugen-Breitling-Straße
Uferstraße
Stadtgraben
Maierhof
Schmied
Brunnen
Schmiedbasse
DN 1200 SB - 54,63m
DN 1000 - 27,17m
DN 315 PP - 41,12m
DN 315 PP - 34,86m
DN 315 PP - 45,71m
DN 300 - 111,29m
DN 200
DN 600 B - 18,27m
DN 200 PVC - 19,98m
7/4
7/5
7/7
7/9
7/12
10
11/6
11/5
4272
4272/3
4272/2
16/1
16/2
17
56/1
51/1
54/1
47
51/2
51/6
73
75/2
76/6
77/3
Stadt Nagold
1:750
Datum: 15.06.2020
Uhrzeit: 13:09:16
0 5 10 20 30 40 Meter