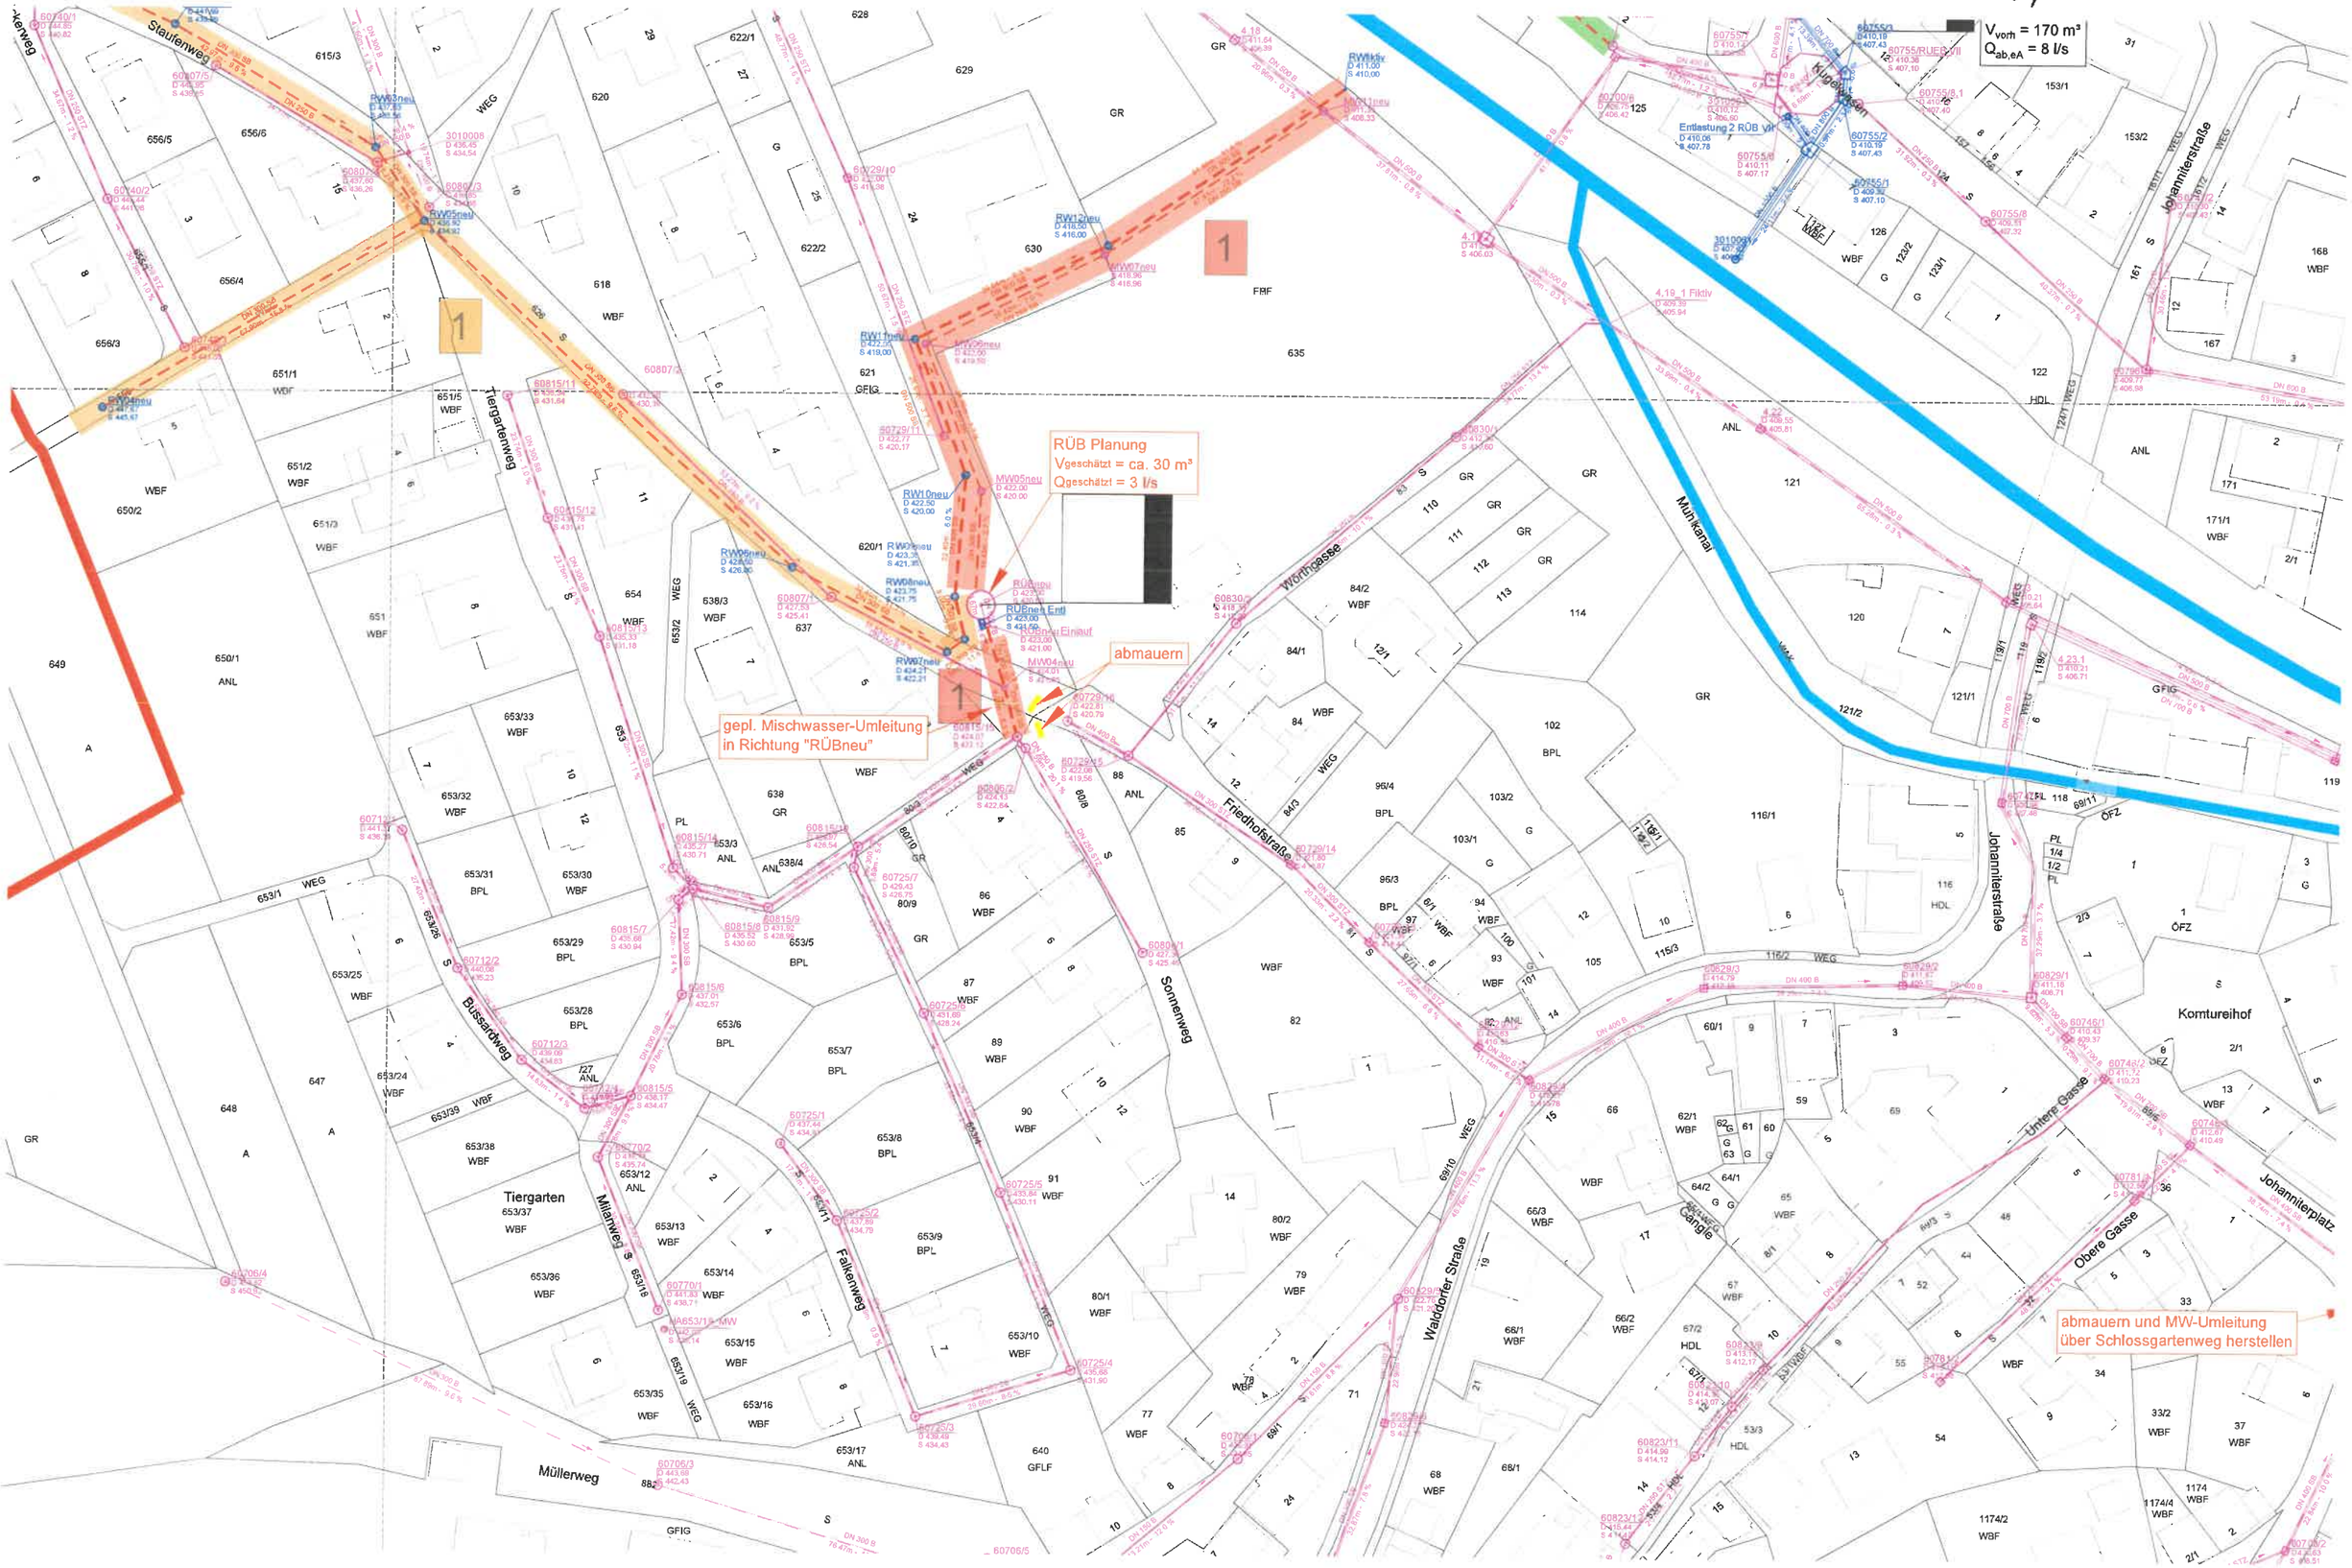DS AZV 2022-05 Anlage Lageplan