Detail Schutzrohr DN 2600

Maßstab 1 : 25

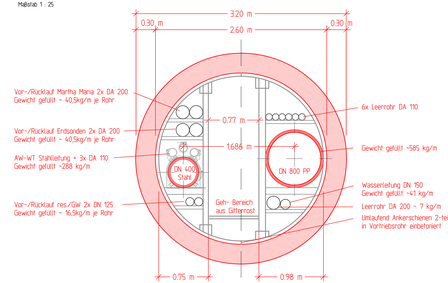

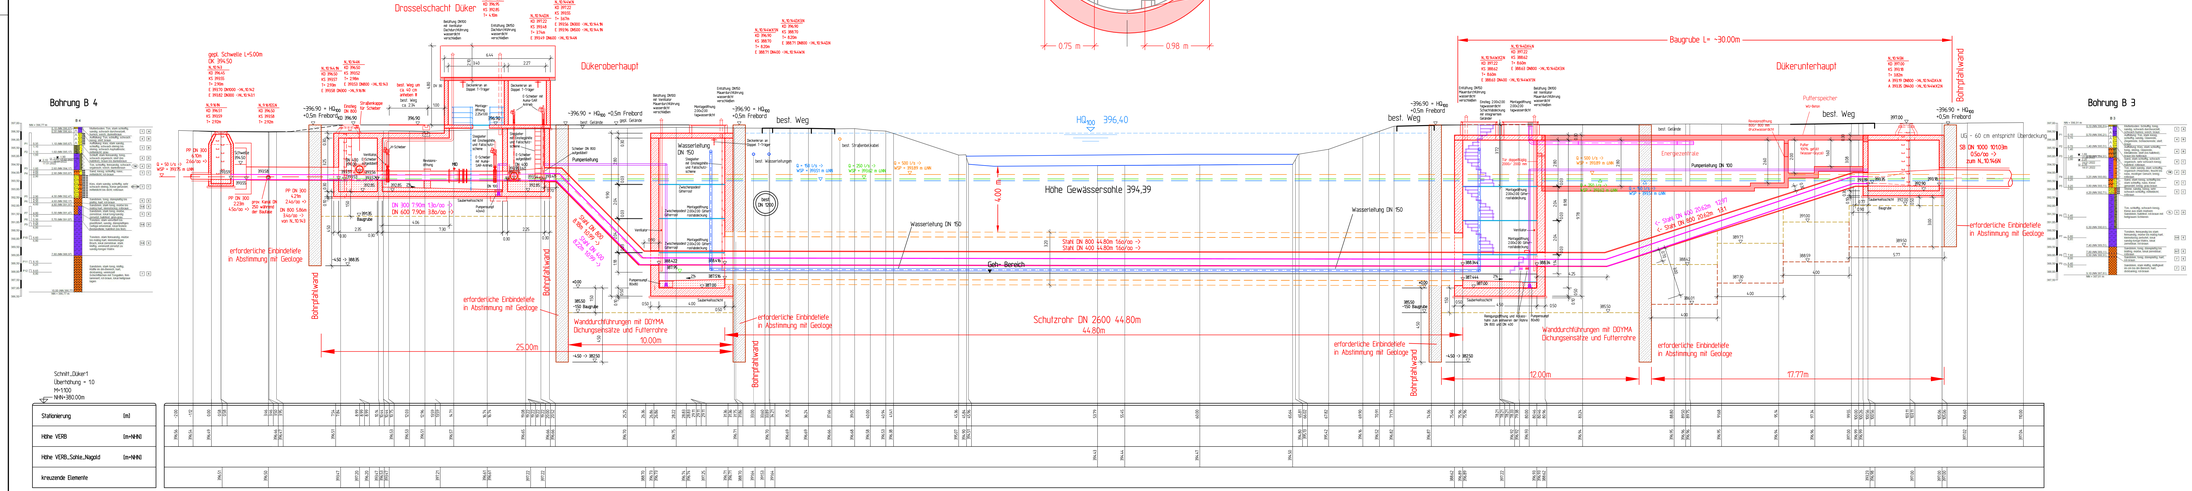

Ausführungsplanung

Nr	Änderungen	Datum	Name
02	Schutzrohr DN 2600	03.02.2025	js
03	Anordnung der Rohre im Schutzrohr geändert	12.02.2025	af
04	Plan komplett überarbeitet	03.04.2025	js
05	Messschacht geändert	08.05.2025	js

RAIDT und GEIGER
Ingenieurbüro für Bauwesen und Umweltschutz
Mülerbückenstraße 25
72108 Rottenburg a/N.
Tel. 07472/98242-0
Fax 07472/98242-20
RAIDTundGEIGER@t-online.de

AZV Nagold

Anlage	4.1	Neubau Düker in Nagold RUB XXI		Datum	Name
Projekt	739		Bearb.	Jun 2021	ha
Maßstab	1 : 100	Kanalisation Längsschnitt Düker	Gez.	Jun 2021	ha / jb
Format	1144.00 0.77 qm		Gepr.	Jun 2021	jb

Der Bauherr:
Nagold, 20.09.2022

Der Planverfasser:
Rottenburg, 24.06.2024

H:\AZV\Düker_Nr.02_03\739-03-15_Längsschnitt.dwg 2025-05-08 10:21:19